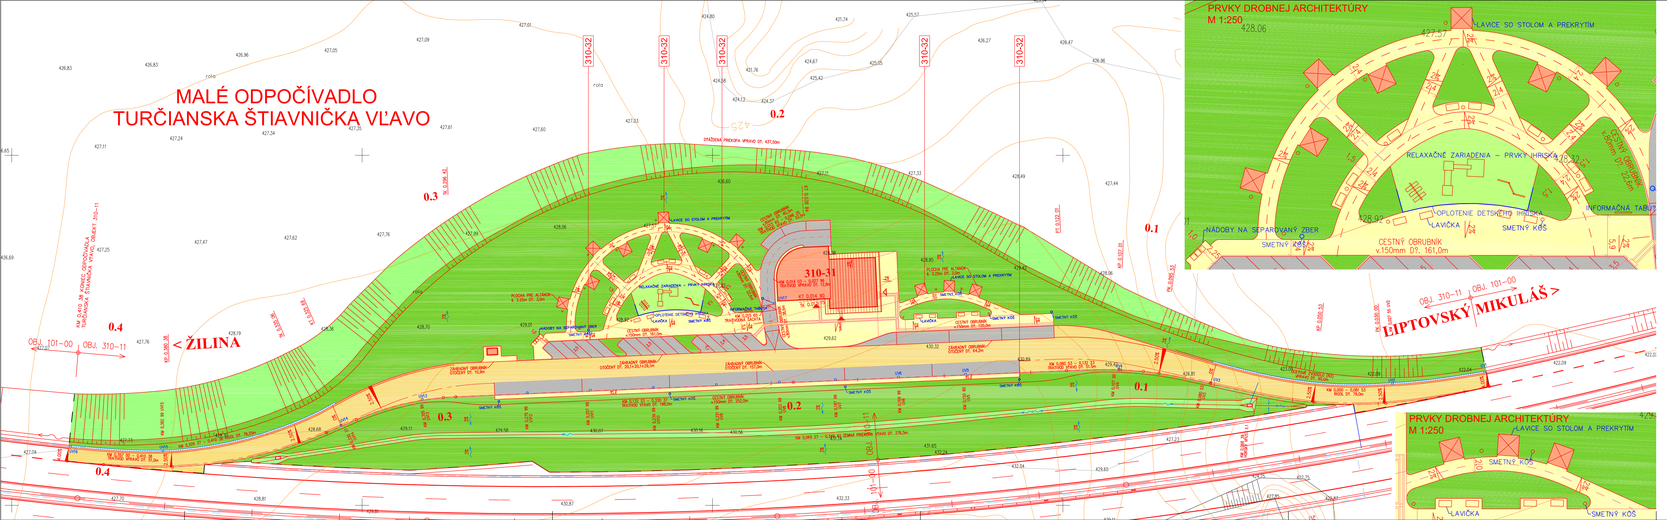

LEGENDA OBJEKTOV:
MALÉ ODPOČÍVADLO TURČIANSKA ŠTIAVNIČKA VĽAVO

- 310-01 SADOVNÍCKE ÚPRAVY, ODPOČÍVADLO TURČ. ŠTIAVNIČKA VĽAVO
- 310-11 KOMUNIKÁCIE A SPEVNENÉ PLOCHY, ODPOČÍVADLO TURČ. ŠTIAVNIČKA VĽAVO
- 310-31 OBJEKT HYGIENICKÉHO VYBAVENIA A OBČERSTVENIA, ODPOČÍVADLO TURČ. ŠTIAVNIČKA VĽAVO
- 310-32 DROBNÁ ARCHITEKTÚRA, ODPOČÍVADLO TURČIANSKA ŠTIAVNIČKA VĽAVO
- 310-51 DAŽĎOVÁ KANALIZÁCIA, ODPOČÍVADLO TURČ. ŠTIAVNIČKA VĽAVO
- 310-52 SPLAŠKOVÁ KANALIZÁCIA A ČSOV, ODPOČÍVADLO TURČ. ŠTIAVNIČKA VĽAVO
- 310-53 PRÍPOJKA SPLAŠKOVEJ KANALIZÁCIE PRE ODPOČÍVADLÁ
- 310-54 VONKAJŠIE VODOVODNÉ POTRUBIE A POŽIARNY HYDRANT, ODPOČÍVADLO TURČ. ŠTIAVNIČKA VĽAVO
- 310-55 VODOVODNÁ PRÍPOJKA PRE ODPOČÍVADLÁ
- 310-61 VONKAJŠIE OVETLENIE, ODPOČÍVADLO TURČ. ŠTIAVNIČKA VĽAVO
- 310-62 VONKAJŠIE SILNOPRÚDOVÉ ROZVODY, ODPOČÍVADLO TURČ. ŠTIAVNIČKA VĽAVO
- 310-63 KIOSKOVÁ TRAFOSTANICA, ODPOČÍVADLO TURČ. ŠTIAVNIČKA VĽAVO
- 310-64 PRÍPOJKA VN 22 kV PRE ODPOČÍVADLÁ

310-32 DROBNÁ ARCHITEKTÚRA, ODPOČÍVADLO TURČIANSKA ŠTIAVNIČKA VĽAVO-DOPLNENIE
DOPLNENIE PRVKY DROBNEJ ARCHITEKTÚRY, ODPOČÍVADLO TURČIANSKA ŠTIAVNIČKA VĽAVO

BILANCIA PLÔCH
MALÉ ODPOČÍVADLO TURČIANSKA ŠTIAVNIČKA VĽAVO

ASFALTOVÁ KOMUNIKÁCIA	
SPEV. PLOCHY A PARKOVISKÁ PRE OV - BETÓNOVÁ ZÁMKOVÁ DLAŽBA SIVÁ	2 553 m2
PARKOVISKÁ PRE BUS A NV - BETÓNOVÁ ZÁMKOVÁ DLAŽBA SIVÁ	525 m2
CHODNÍKY - BETÓNOVÁ ZÁMKOVÁ DLAŽBA ČERVENÁ	725 m2
DETSKÉ IHRISKÁ - RECYKLOVANÁ GUMA	1 990 m2
ZASTAVANÁ PLOCHA	188 m2
ZAHUMUSOVANIE (310-11) + ZELEŇ (310-01)	428 m2
CELKOVÁ PLOCHA	14 740 m2
	21 149 m2

DROBNÁ ARCHITEKTÚRA
VÝPIS PRVKOV :

NÁDOBY NA SEPAROVANÝ ZBER	3 ks
LAVICE SO STOLOM A PREKRYTÍM	10 ks
SMETNÉ KOŠE	20 ks
LAVIČKY	16 ks
RELAXAČNÉ ZARIADENIE	3 ks
INFORMAČNÁ TABUŽA	1 ks
DOPLNENÉ SMETNÉ KOŠE	5 ks
DOPLNENÉ OPLOTENIE DETSKÉHO IHRISKA	9,25m

SÚVISIACE OBJEKTY :

SO 101-00 DIALNICA D1
SO 147-00 PRELOŽKA POZEMNEJ CESTY V km 10,930–11,405 D1
SO 301-00 OPLOTENIE DIALNICE D1
SO 501-00 KANALIZÁCIA DIALNICE D1

DIAĽNICA DI DUBNÁ SKALA - TURANY

VEREJNÝ OBSTARÁVATEĽ	NÁRODNÁ DIAĽNIČNÁ SPOLOČNOSŤ, a.s. MLYNSKÉ NIVY 45 821 09 BRATISLAVA	NÁRODNÁ DIAĽNIČNÁ SPOLOČNOSŤ
ZHOTOVITEĽ STAVBY	VÁHOSTAV-SK, a.s. PREKVAPSELA 48 821 09 BRATISLAVA	VÁHOSTAV-SK, a.s. ŽILINA

ZMENA	POPIS ZMENY	DÁTUM	SPRACOVAL	SCHVAĽOVAL

310-32

VYPRACOVAL: Ing. Ivana MAZÁRIOVÁ	ZODP. PROJEKTANT: Ing. Albert ŠTRÁNSKY	KONTROLOVAL: Ing. Marián MYDLO	VÁHOSTAV-SK, a.s. Prievoská č. 52/ 09 Bratislava
OKRES (OBCE) STAVBY: MARTIN	KATASTRÁLNE ÚZEMIE: TURČIANSKA ŠTIAVNIČKA		
OBJEDNÁVATEĽ: NÁRODNÁ DIAĽNIČNÁ SPOLOČNOSŤ, a.s. BRATISLAVA			

DIAĽNICA DI DUBNÁ SKALA - TURANY

OBJEKT:DROBNÁ ARCHITEKTÚRA, ODPOČÍVADLO TURČIANSKA ŠTIAVNIČKA VĽAVO

PRÍLOHA: **ZASTAVOVACÍ PLÁN**

STUPEŇ: DSRS	FORMÁT: 7A4
DÁTUM: 06.2015	ZÁKAZKA: 14847/10
MIERKA: 1:500,1:250	ZÁKOL: 01/2015
ČÍSLO PRÍLOHY: 2	SUPINOVÝ

310-31 PÔDORYS 1.NP

1:50

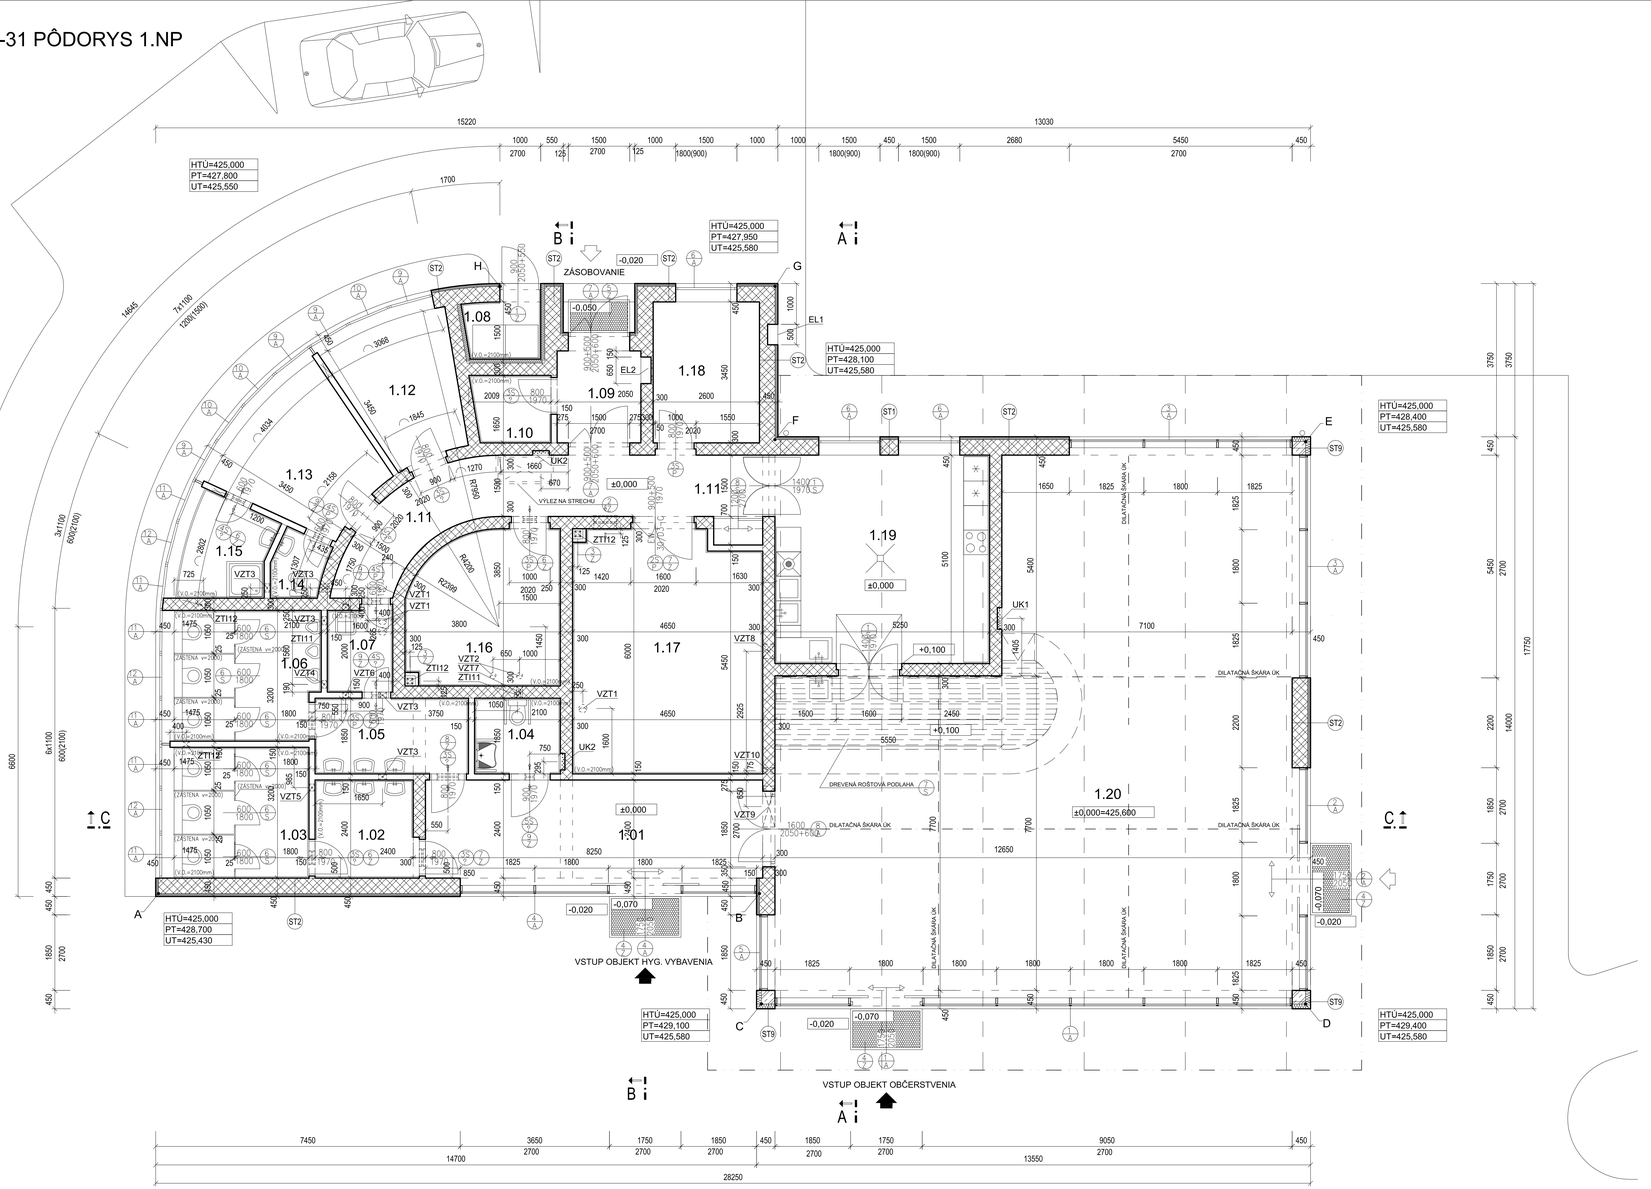

LEGENDA MIESTNOSTÍ:

310-31 OBJ. HYGIENICKÉHO VYBAVENIA A OBČERSTVENIA ODPOČÍVADLO TURČIANSKA ŠTIAVNIČKA VĽAVO

M.Č	NÁZOV MIESTNOSTI	PLOCHA	DRUH PODLAHY	ÚPRAVA POVRCHOV			
				STENY	STROPY		POZNÁMKA
1.01	CHODBA-VSTUP OBJEKT HYGIENICKÉHO VYBAVENIA	22.95	KERAMICKÁ DLAŽBA S PROTIŠMYK. ÚPRAVOU	VÁPENNOCEM.OMIETKA +MAĽBA	KAZETOVÝ PODHĽAD		P1
1.02	PREDSIEŇ WC ŽENY	5.76	KERAMICKÁ DLAŽBA S PROTIŠMYK. ÚPRAVOU	KERAMICKÝ OBKLAD V=2100mm+MAĽBA	KAZETOVÝ PODHĽAD		P1
1.03	WC ŽENY	9.96	KERAMICKÁ DLAŽBA S PROTIŠMYK. ÚPRAVOU	KERAMICKÝ OBKLAD V=2100mm+MAĽBA	PODHĽAD SADROKARTÓN		P1
1.04	WC IMOBILNÝ	3.89	KERAMICKÁ DLAŽBA S PROTIŠMYK. ÚPRAVOU	KERAMICKÝ OBKLAD V=2100mm+MAĽBA	PODHĽAD SADROKARTÓN		P1
1.05	PREDSIEŇ WC MUŽI	6.94	KERAMICKÁ DLAŽBA S PROTIŠMYK. ÚPRAVOU	KERAMICKÝ OBKLAD V=2100mm+MAĽBA	KAZETOVÝ PODHĽAD		P1
1.06	WC MUŽI	10.56	KERAMICKÁ DLAŽBA S PROTIŠMYK. ÚPRAVOU	KERAMICKÝ OBKLAD V=2100mm+MAĽBA	PODHĽAD SADROKARTÓN		P1
1.07	UPRATOVAČKA	3.32	KERAMICKÁ DLAŽBA S PROTIŠMYK. ÚPRAVOU	KERAMICKÝ OBKLAD V=2100mm+MAĽBA	PODHĽAD SADROKARTÓN		P1
1.08	SKLAD ODPADKOV	3.01	KERAMICKÁ DLAŽBA S PROTIŠMYK. ÚPRAVOU	KERAMICKÝ OBKLAD V=2100mm+MAĽBA	VÁPENNOCEM.OM. +MAĽBA		P2
1.09	ZÁDVERIE	5.43	KERAMICKÁ DLAŽBA S PROTIŠMYK. ÚPRAVOU + SOKEL	VÁPENNOCEM.OMIETKA +MAĽBA	KAZETOVÝ PODHĽAD		P1
1.10	SKLAD OBALOV	3.08	KERAMICKÁ DLAŽBA S PROTIŠMYK. ÚPRAVOU	KERAMICKÝ OBKLAD V=2100mm+MAĽBA	VÁPENNOCEM.OM. +MAĽBA		P1
1.11	CHODBA	16.97	KERAMICKÁ DLAŽBA S PROTIŠMYK. ÚPRAVOU + SOKEL	VÁPENNOCEM.OMIETKA +MAĽBA	KAZETOVÝ PODHĽAD		P1
1.12	KANCELÁRIA	8.90	KERAMICKÁ DLAŽBA S PROTIŠMYK. ÚPRAVOU + SOKEL	VÁPENNOCEM.OMIETKA +MAĽBA	PODHĽAD SADROKARTÓN		P1
1.13	ŠATŇA ZAMIESTNANCI	10.68	KERAMICKÁ DLAŽBA S PROTIŠMYK. ÚPRAVOU + SOKEL	VÁPENNOCEM.OMIETKA +MAĽBA	PODHĽAD SADROKARTÓN		P1
1.14	WC ZAMIESTNANCI	1.95	KERAMICKÁ DLAŽBA S PROTIŠMYK. ÚPRAVOU	KERAMICKÝ OBKLAD V=2100mm+MAĽBA	PODHĽAD SADROKARTÓN		P1
1.15	HYGIENA ZAMIESTNANCI	4.86	KERAMICKÁ DLAŽBA S PROTIŠMYK. ÚPRAVOU	KERAMICKÝ OBKLAD V=2100mm+MAĽBA	PODHĽAD SADROKARTÓN		P1
1.16	SKLAD NÁPOJOV	13.74	KERAMICKÁ DLAŽBA S PROTIŠMYK. ÚPRAVOU	KERAMICKÝ OBKLAD V=2100mm+MAĽBA	VÁPENNOCEM.OM. +MAĽBA		P1
1.17	SKLAD POTRAVÍN	27.08	KERAMICKÁ DLAŽBA S PROTIŠMYK. ÚPRAVOU	KERAMICKÝ OBKLAD V=2100mm+MAĽBA	VÁPENNOCEM.OM. +MAĽBA		P1
1.18	TECHNICKÁ MIESTNOSŤ	8.97	KERAMICKÁ DLAŽBA S PROTIŠMYK. ÚPRAVOU + SOKEL	VÁPENNOCEM.OMIETKA +MAĽBA	PODHĽAD SADROKARTÓN		P1
1.19	PRÍPRAVA JEDÁL	26.00	KERAMICKÁ DLAŽBA S PROTIŠMYK. ÚPRAVOU + SOKEL	KERAMICKÝ OBKLAD V=2100mm+MAĽBA	PODHĽAD SADROKARTÓN		P1
1.20	SNACKBAR	138.16	KERAMICKÁ DLAŽBA S PROTIŠMYK. ÚPRAVOU + SOKEL	VÁPENNOCEM.OMIETKA +MAĽBA	ŠIROKÝ OHYBANÝ PLECH		P1
	ÚŽITKOVÁ PLOCHA					332,21 M2	
	ZASTAVANÁ PLOCHA					398,45 M2	
	OBOSTAVANÝ PRIESTOR					1738,06 M3	

LEGENDA MATERIÁLOV:

- MURIVO HR.380 MM Z TEHÁL PEVNOSTI 10MPa NA MALTU VÁPENNOCEMENTOVÚ MVC2,5 + KONTAKTNÝ ZATEPLOVACÍ SYSTÉM HR.70mm
- VNÚTORNÉ NOSNÉ STENY MURIVO HR.300mm Z TEHÁL PEVNOSTI 15MPa NA MALTU VÁPENNOCEMENTOVÚ MVC2,5
- PRIEČKOVÉ MURIVO HR.150mm Z TEHÁL PEVNOSTI 10MPa NA MALTU CEMENTOVÚ MVC2,5

POZNÁMKA

-DPIS KONŠTRUKCIE POZRI TECHNICKÚ SPRÁVU
-SÚRADNICE BODOV VYTÝČENIA POZRI VÝKRES č.3
-VÝPIS SKLADBY STIEN POZRI VÝKRES č.6
-VÝPIS SKLADBY PODLÁH POZRI VÝKRES č.6
-VÝKAZ HLINÍKOVÝCH VÝROBKOV POZRI VÝKRES č.8
-VÝKAZ KLAMPIARSKYCH VÝROBKOV POZRI VÝKRES č.9
-VÝKAZ ZÁMOČNÍCKYCH VÝROBKOV POZRI VÝKRES č.10
-VÝKAZ STOLÁRSKYCH VÝROBKOV POZRI VÝKRES č.11
-MONOLITICKÉ PREKLADY POZRI KOŠTRUKČNÁ ČASŤ STATIKA
-MONOLITICKÉ KONŠTRUKCIE POZRI KONŠTRUKČNÁ ČASŤ STATIKA
-DILATÁCIA PODLAHY m.č.1.20 MUSÍ REŠPEKTOVAŤ DILATAČNÉ ŠKÁRY ÚK
-PRIERAZY A STAVEBNÉ ÚPRAVY ZHOTOVIŤ PODĽA DOKUMENTÁCIE JEDNOTLIVÝCH PROFESIÍ

ZOZNAM STAVEBNÝCH ÚPRAV

POPIS	DRUH STAV. ÚPRAVY	ROZMER[mm]	POČET	SP.HR.OD ±0.000 [m]	POZNÁMKA
UK1	NIKA V STENE	750/900/110	1	±0,000	1.NP
UK2	NIKA V STENE	50/900/110	1	±0,000	1.NP
EL1	NIKA V STENE	500/1600+600/250	1	-0,600	1.NP
EL2	NIKA V STENE	650/250/3000	1	±0,000	1.NP
ZTI11	ZVISLÁ DRÁŽKA V STENE	150/150	2	-0,150	H.H.+0,800
ZTI12	PRIERAZ V STROPE	150/150	4		1.NP
VZT1	PRIERAZ V STROPE	Ø200	4		1.NP
VZT2	PRIERAZ V STROPE	Ø150	2		1.NP
VZT3	PRIERAZ V STENE	200/200	5	+2,680	1.NP
VZT4	PRIERAZ V STENE	180/180	1	+2,690	1.NP
VZT5	PRIERAZ V STENE	170/170	1	+2,700	1.NP
VZT6	PRIERAZ V STENE	140/140	1	+2,710	1.NP
VZT7	PRIERAZ V STENE	150/150	1	+2,550	1.NP
VZT8	PRIERAZ V STENE	350/350	1	+3,665	1.NP
VZT9	PRIERAZ V STENE	1000/500	1	+3,725	1.NP
VZT10	PRIERAZ V STENE	150/150	1	+3,725	1.NP

DIAĽNICA D1 DUBNÁ SKALA - TURANY

VEREJNÝ OBSTARÁVATEĽ:	NÁRODNÁ DIAĽNIČNÁ SPOLOČNOSŤ, a.s. MLYNSKÉ NIVY 45 821 09 BRATISLAVA	NÁRODNÁ DIAĽNIČNÁ SPOLOČNOSŤ
ZHOTOVITEĽ STAVBY:	VÁHOSTAV-SK, a.s. PRIEMYSELNÁ 6 821 09 BRATISLAVA	VÁHOSTAV-SK, a.s. ŽILINA

ZMENA	POPIS ZMENY	DÁTUM	SPRACOVAL	SCHVAĽOVAL

±0,000 = 425,600 m n. m. B.p.v.

1. ARCHITEKTONICKO - STAVEBNÉ RIEŠENIE

310-31

VYPRACOVAL: Ing. Ivana MAZÁROVÁ	ZODP.PROJEKTANT: Ing. Albert ŠTRÁNSKY	KONTROLOVAL: Ing. Marián MYDLO
OKRES (OBVOD) STAVBY: MARTIN	KATASTRALNE ÚZEMIE: TURČIANSKA ŠTIAVNIČKA	
OBJEDNÁVATEĽ: NÁRODNÁ DIAĽNIČNÁ SPOLOČNOSŤ, a.s. BRATISLAVA		

VÁHOSTAV-SK, a.s. Priemyselná 6, 821 09 Bratislava

DIAĽNICA D1 DUBNÁ SKALA - TURANY

OBJEKT: OBJEKT HYGIENICKÉHO VYBAVENIA A OBČERSTVENIA,ODPOČÍVADLO TURČIANSKA ŠTIAVNIČKA VĽAVO

PRÍLOHA: **PÔDORYS 1.NP**

STUPEŇ: DSRS	FORMÁT: 12xA4		
DÁTUM: 06.2015	Z.ZÁKAZKY: 1484/310		
MERKA: 1:50	Z.ARCH.: 310/2015		
Č.VYKRESU: 4	Č.SÚPRAVY:		