


Príloha č.1

Odpočívadlo Batizovce pravé - objekt stravovania

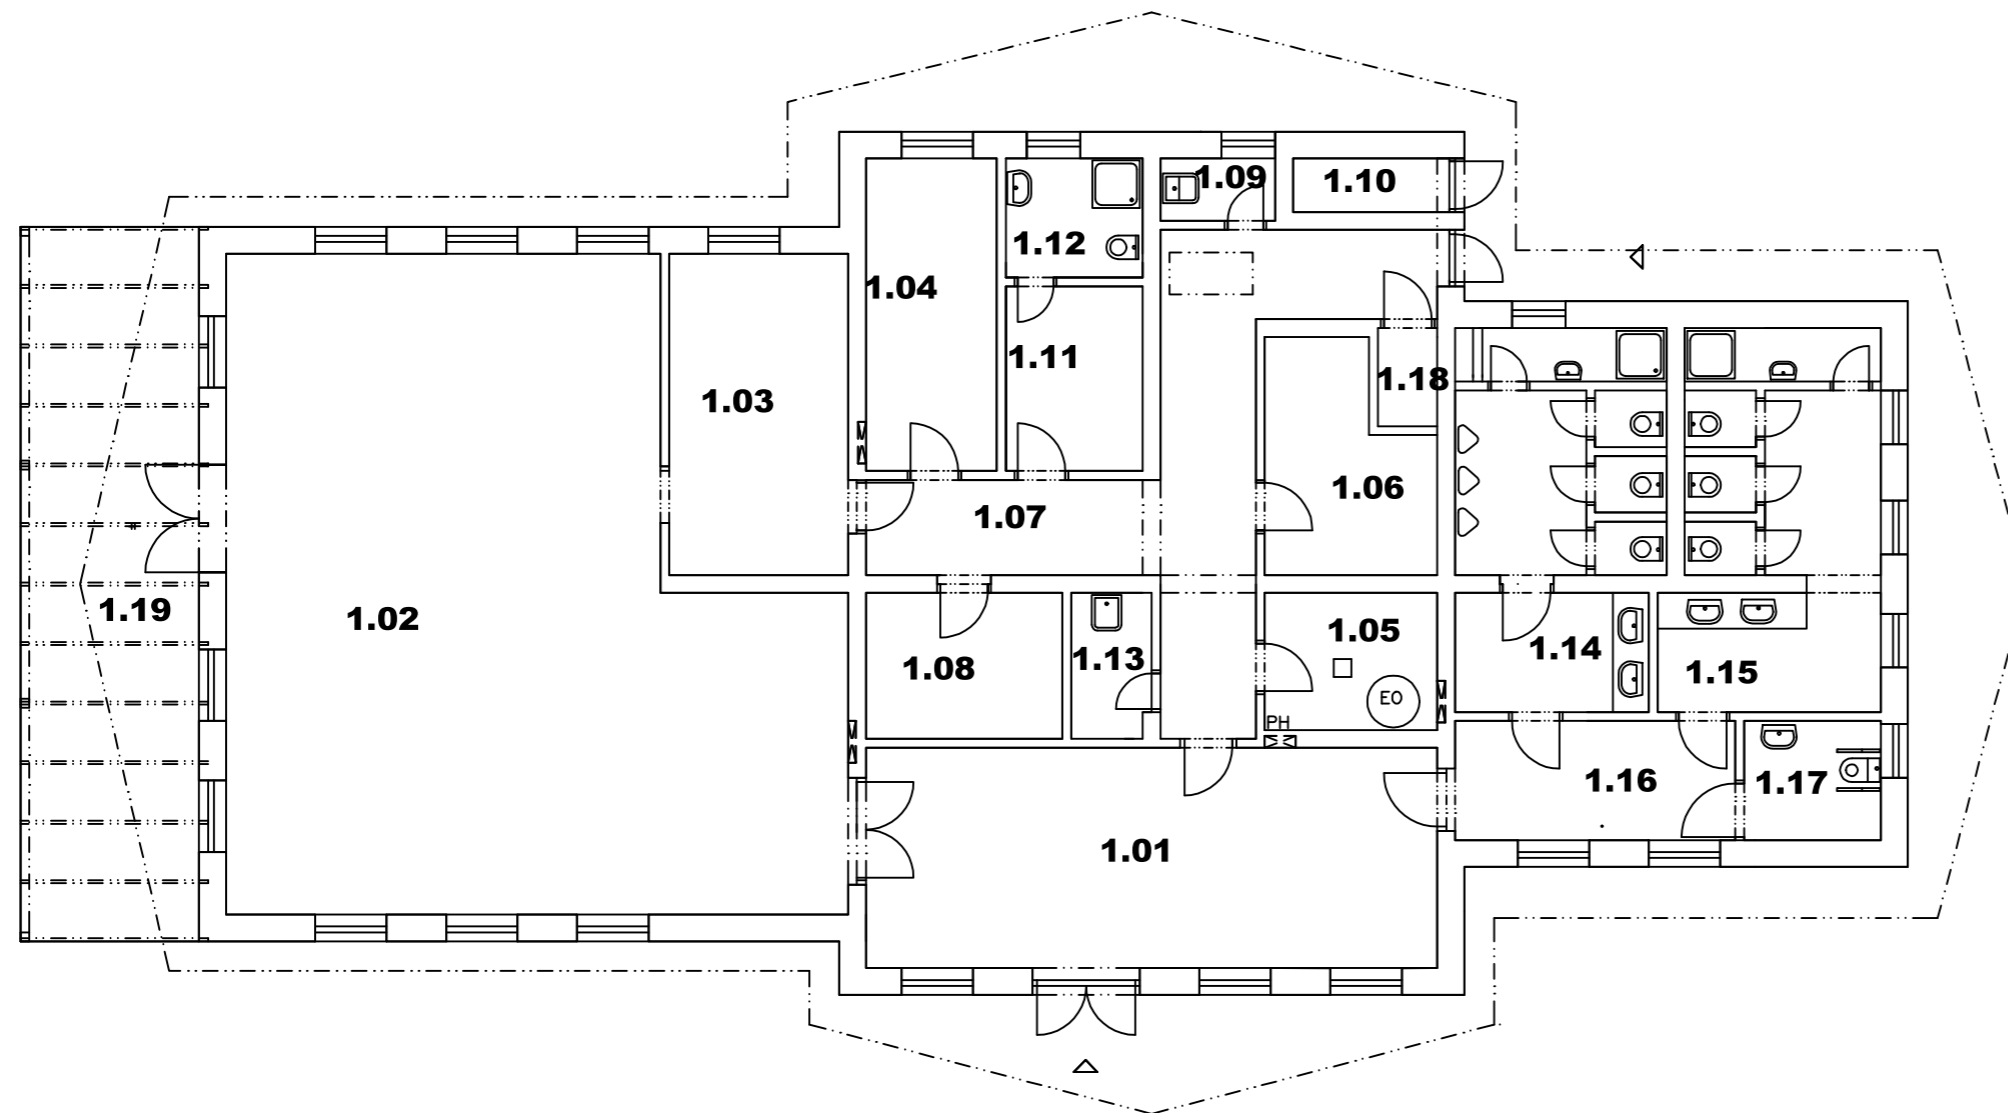

LEGENDA		
Číslo miestnosti	Názov miestnosti	Úžitková plocha v m ²
1.01	Vstupná hala	35,9
1.02	Bufet	98,2
1.03	Príprava	16,4
1.04	Kancelária	11,6
1.05	Kotolňa	6,7
1.06	Sklad nápojov	9,7
1.07	Chodba	26,6
1.08	Sklad potravín	8,1
1.09	Miestnosť pre upratovačku	2,1
1.10	Sklad odpadkov	2,4
1.11	Šatňa - zamestnanci	7,1
1.12	Hyg. zar. zamestnancov	4,6
1.13	Upratovačka	3,24
1.14	WC muži	20,5
1.15	WC ženy	20,51
1.16	Chodba	9,6
1.17	WC imobilní	4,6
1.18	Miestnosť UPS	1,65
1.19	Terasa	36
Spolu m ²		325,6